Stromplan Produktionshallen - Haus 2

ALTE MÜNZE
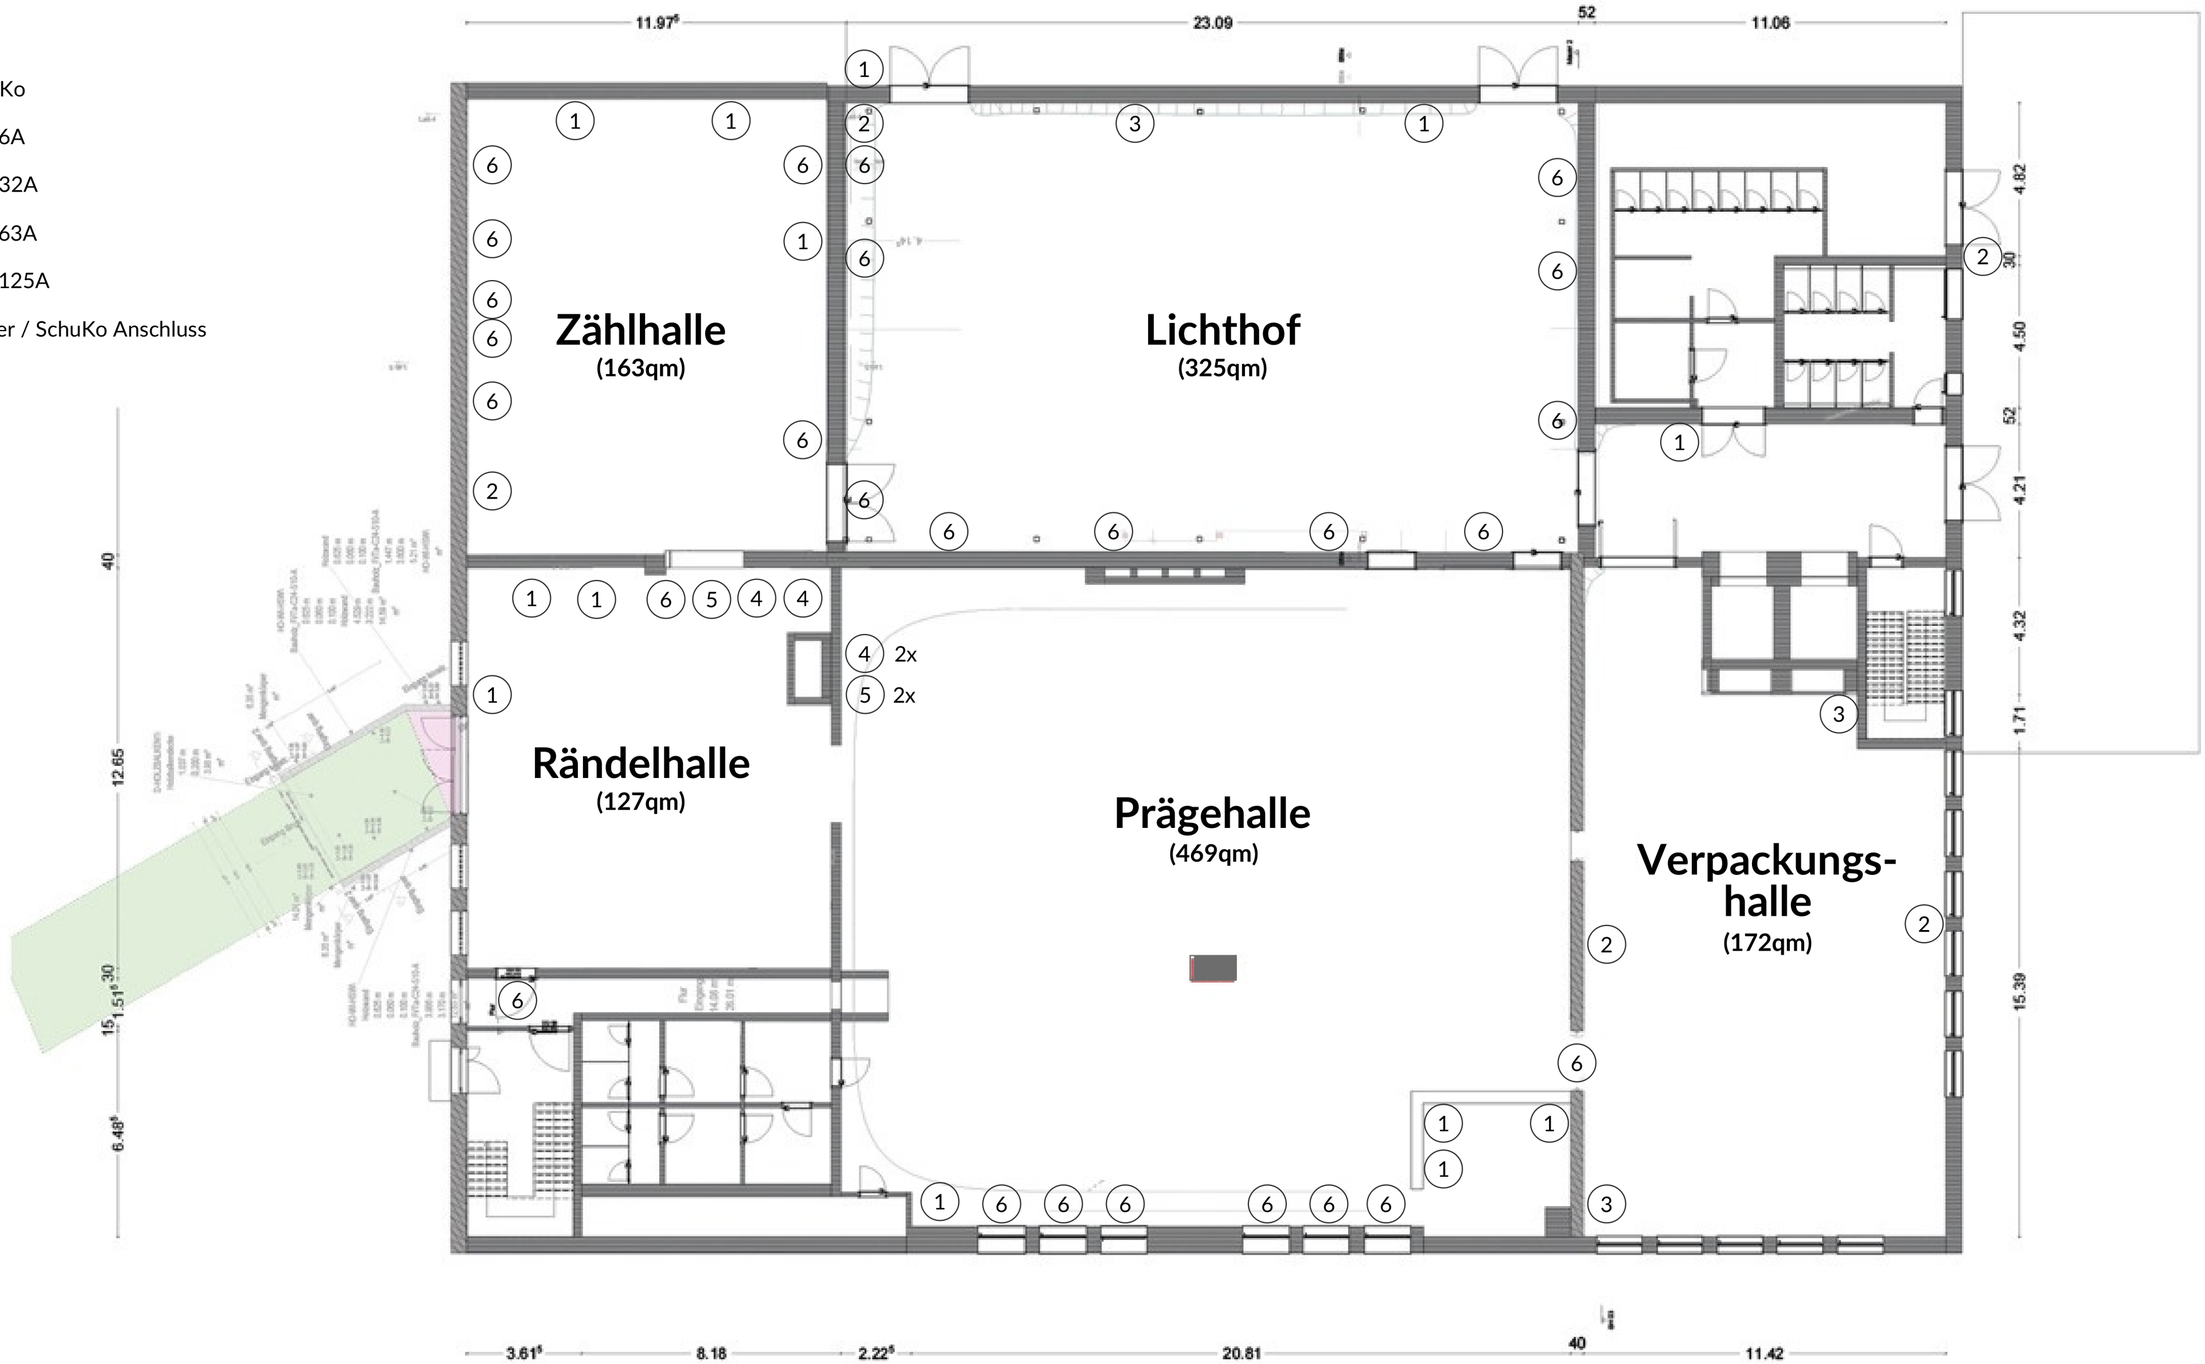
1. SchuKo
2. CE 16A
3. CEE 32A
4. CEE 63A
5. CEE 125A
6. Heizer / SchuKo Anschluss