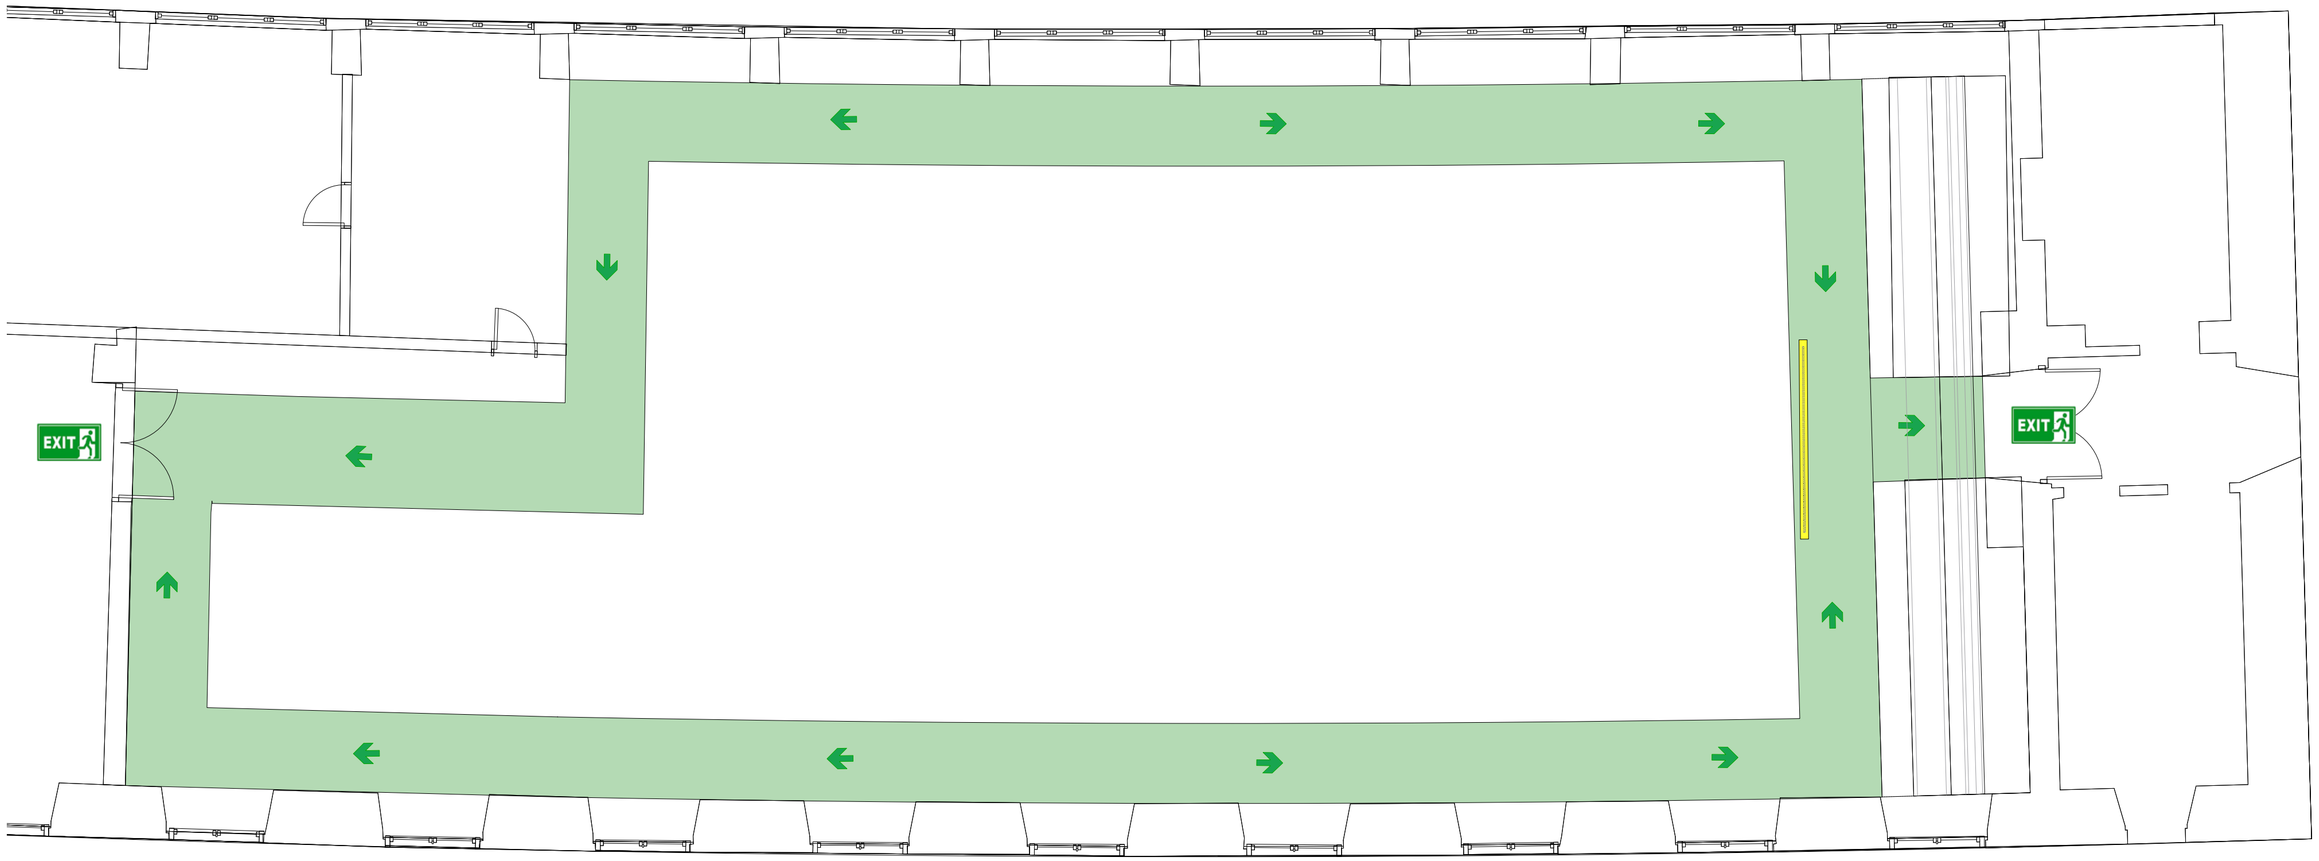

Project :

Alte Münze Haus 3- FLUCHT- UND RETTUNGSPLAN

Subject :
LOFT 03

TRANZEPT GmbH
Am Krögel 2
10179 Berlin

Diese Zeichnung mit sämtlichen Beilagen
steht unter dem Schutz des Urheberrechts (§ 812 und 826 BGB).
Eine Weiterverwendung oder Vervielfältigung bedarf unserer Zustimmung

Scale :
Date : 05.06.2023
Format : PDF
Rev. Date :
Units :
Drawn By : TRANZEPT GmbH

Alle Maße sind Bauseits vor Ort zu prüfen!

Drawing No. / File Name :
Sht 17

Phase :